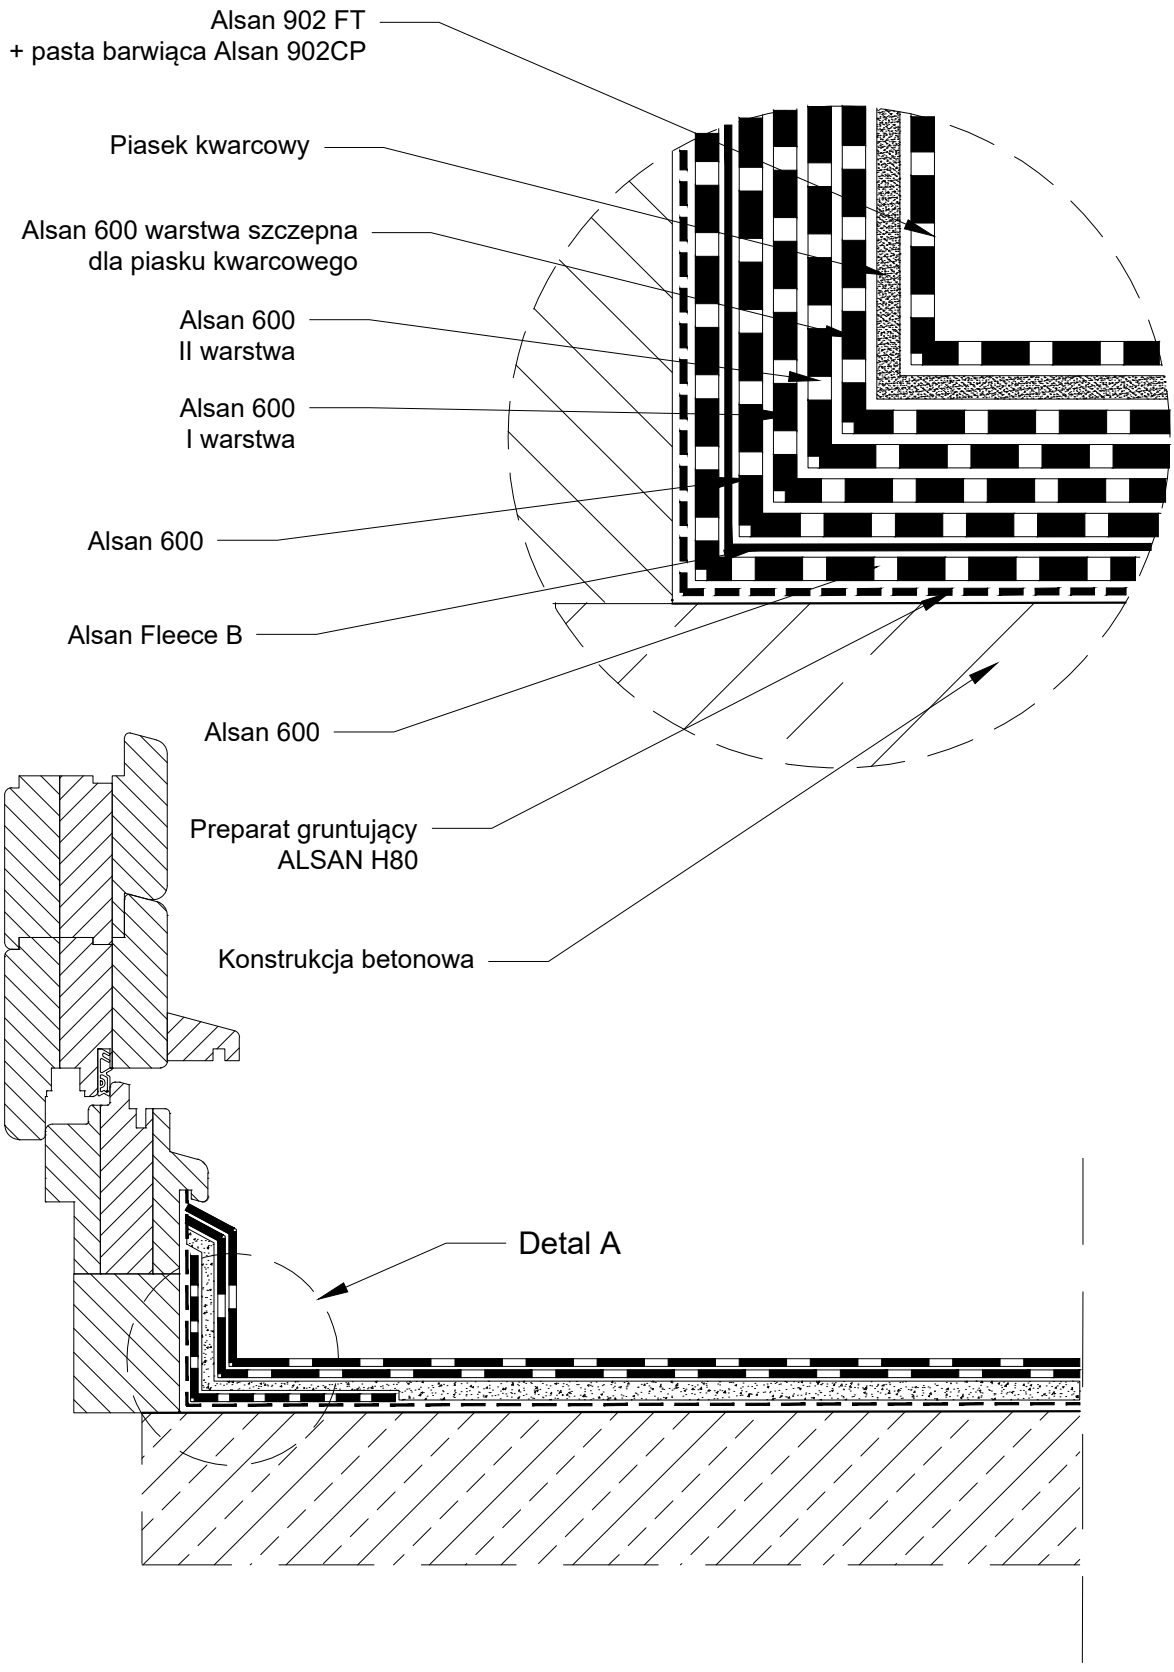

UWAGI:

TYTUŁ RYSUNKU:

SYSTEM BALKONOWY ALSAN 600

TREŚĆ RYSUNKU:

STYK Z PROGIEM DRZWI BALKONOWYCH

SOPREMA IZOLACJE

opracowane przez SOPREMA POLSKA dla:

INWESTYCJA:

ADRES INWESTYCJI: .....

.....

FAZA:

DATA:

1	2	3	4	5	6	7	8	REV
	...	...	...	...	...			