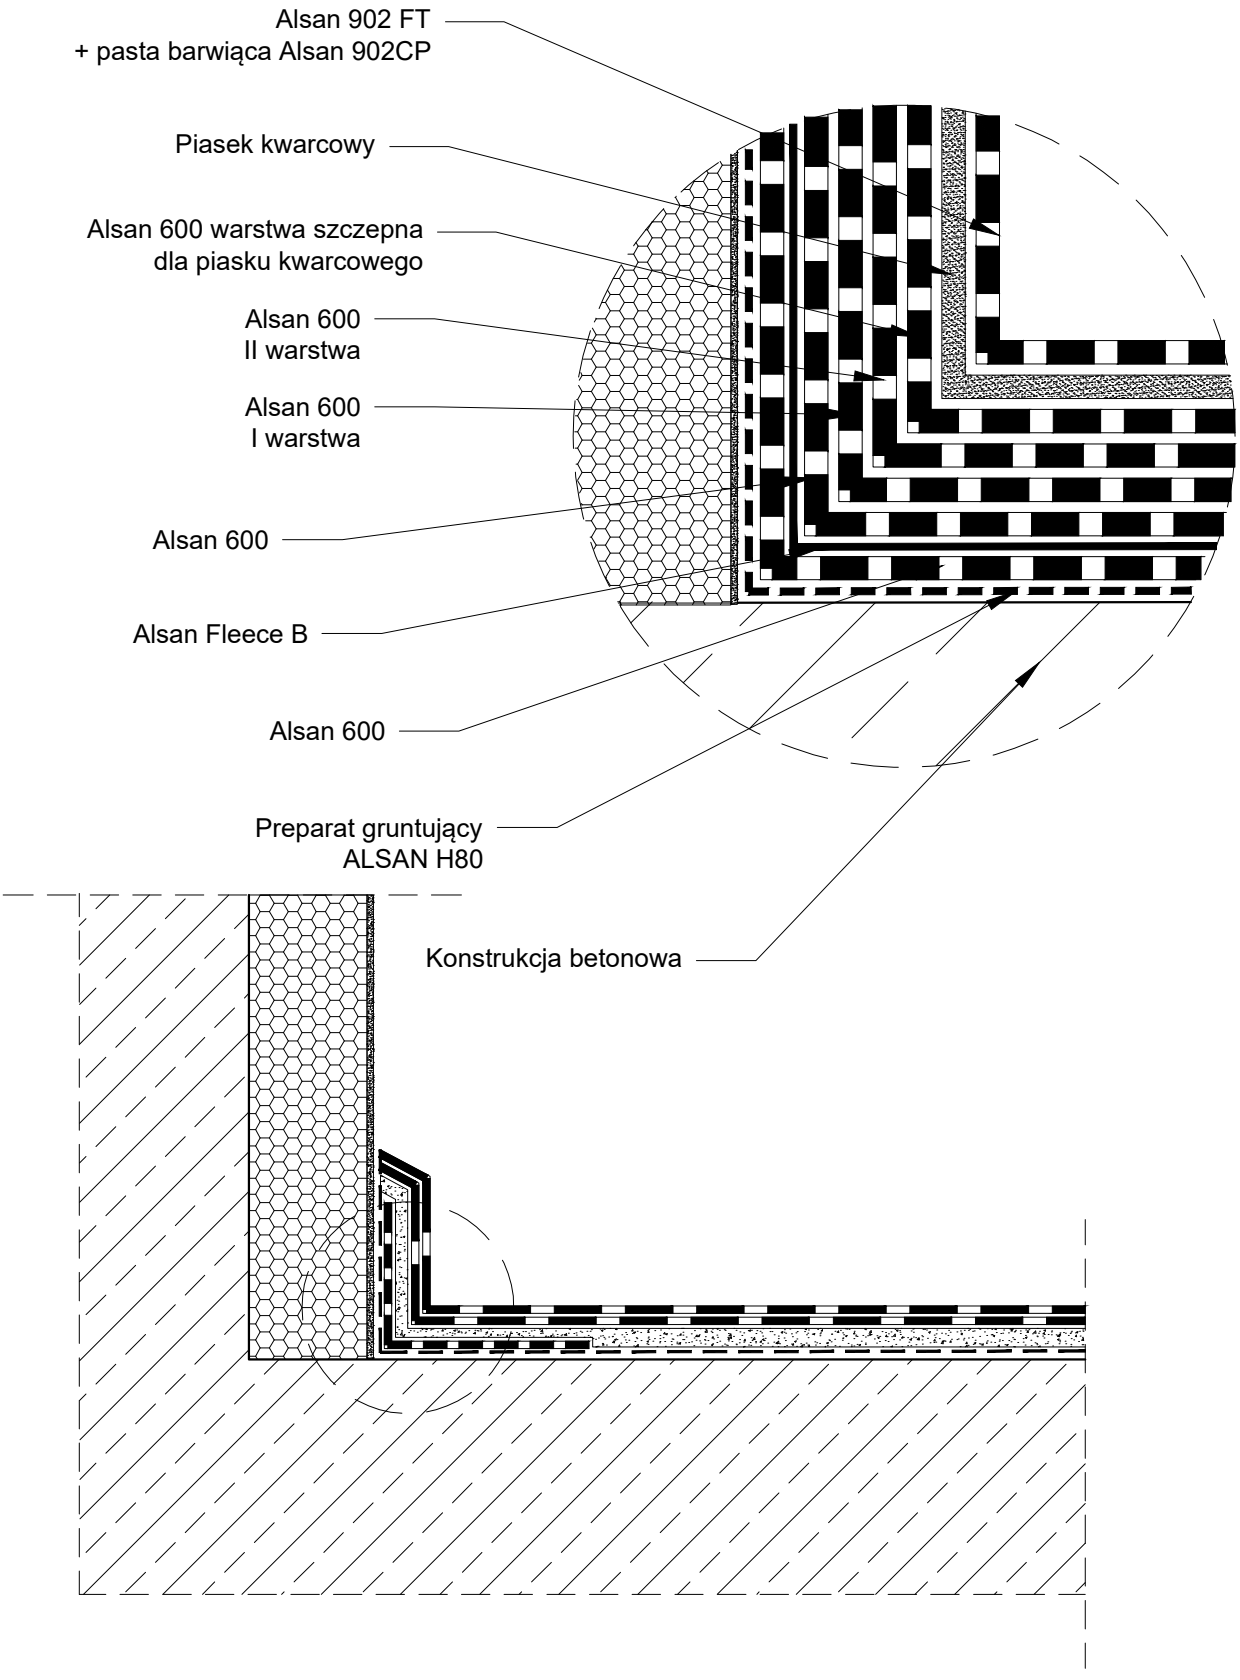

UWAGI:

TYTUŁ RYSUNKU:

SYSTEM BALKONOWY ALSAN 600

TREŚĆ RYSUNKU:

STYK ZE ŚCIANĄ BUDYNKU

opracowane przez SOPREMA POLSKA dla:

INWESTYCJA:

ADRES INWESTYCJI: .....

.....

FAZA:

DATA: Maj 2018

1	2	3	4	5	6	7	8	REV
	...	...	...	...	...			