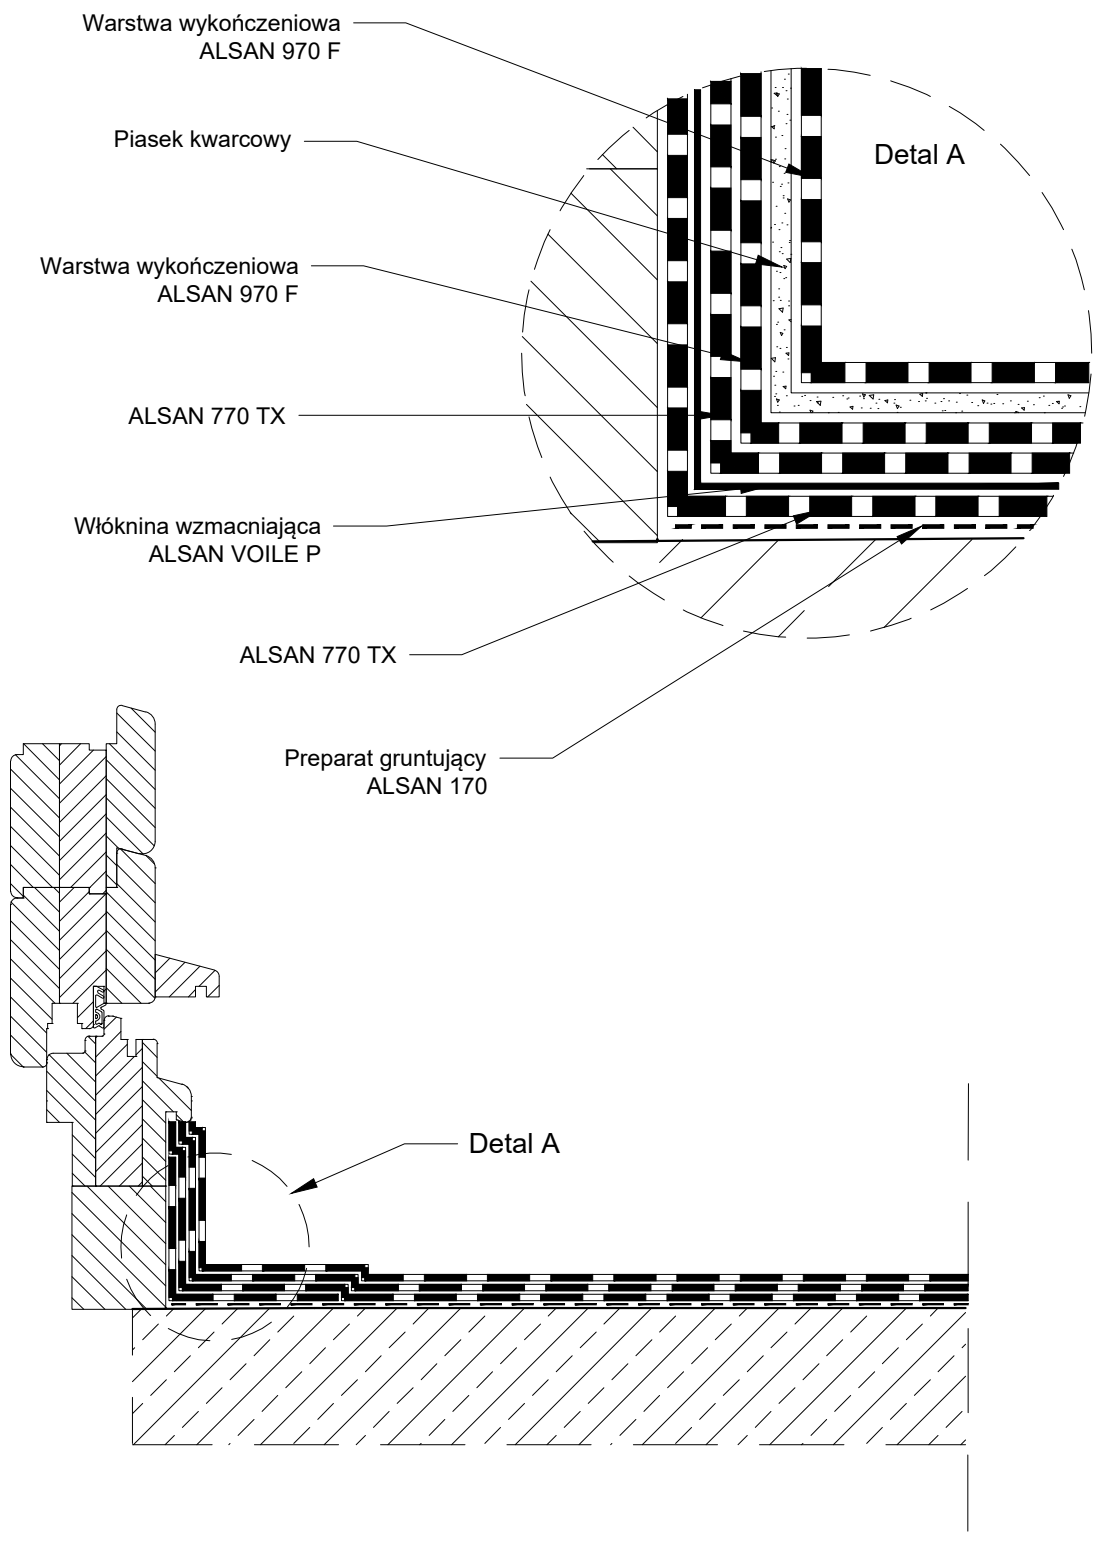

UWAGI:

TYTUŁ RYSUNKU:

SYSTEM BALKONOWY ALSAN 770 EASY

TREŚĆ RYSUNKU:

STYK Z PROGIEM DRZWI BALKONOWYCH

o p r a c o w a n e p r z e z S O P R E M A P O L S K A d l a :

INWESTYCJA: .....

ADRES INWESTYCJI: .....

FAZA:

DATA:

1	2	3	4	5	6	7	8	REV
...	...	...	...	...	...	...	...	A