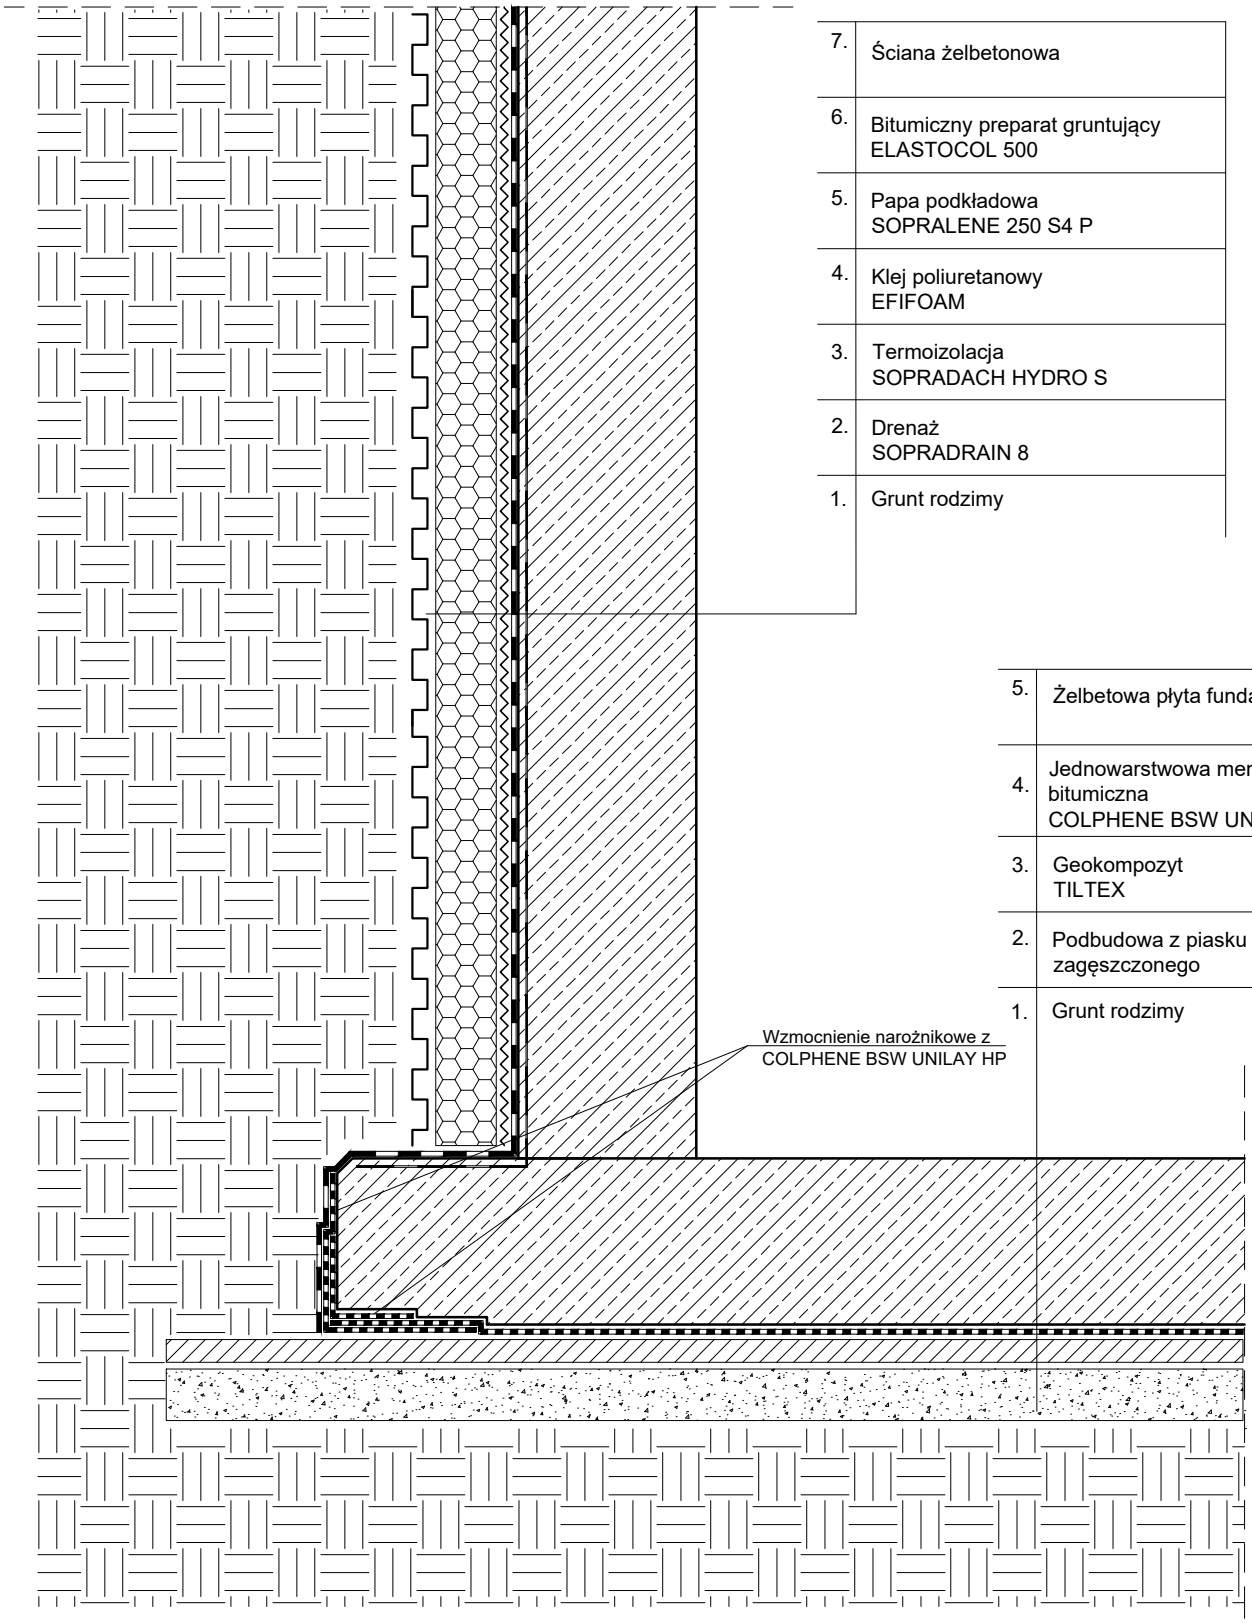

7.	Ściana żelbetonowa
6.	Bitumiczny preparat gruntujący ELASTOCOL 500
5.	Papa podkładowa SOPRALENE 250 S4 P
4.	Klej poliuretanowy EFIFOAM
3.	Termoizolacja SOPRADACH HYDRO S
2.	Drenaż SOPRADRAIN 8
1.	Grunt rodzimy

5.	Żelbetowa płyta fundamentowa
4.	Jednowarstwowa membrana bitumiczna COLPHENE BSW UNILAY HP
3.	Geokompozyt TILTEX
2.	Podbudowa z piasku zagęszczonego
1.	Grunt rodzimy

UWAGI:

TYTUŁ RYSUNKU: JEDNOWARSTWOWA BITUMICZNA, PAPOWA HYDROIZOLACJA ŚCIAN FUNDAMENTOWYCH, JEDNOWARSTWOWA BITUMICZNA HYDROIZOLACJA PŁYTY FUNDAMENTOWEJ Z MEMBRANY COLPHENE BSW.

TREŚĆ RYSUNKU: PRZEKRÓJ SYSTEMU

SOPREMA IZOLACJE

opracowane przez SOPREMA POLSKA dla:

INWESTYCJIA: ..... ADRES INWESTYCJI: .....

FAZA: DATA:

1	2	3	4	5	6	7	8	REV
...	...	...	...	...	...	...	...	